

Agenzia del Territorio
CATASTO FABBRICATI
Ufficio Provinciale di
Como

Dichiarazione protocollo n. CO0090472 del 26/04/2004

Planimetria di u.i.u. in Comune di Valmorea

Via Campo Dei Fiori

civ.

Identificativi Catastali:

Sezione: CAS

Foglio: 9040

Particella: 2000

Subalterno: 11

Compilata da:

Pensa Pietro

Iscritto all'albo:



Ingegneri

Prov. Varese

N. 14466


Scheda n. 1

Scala 1:200

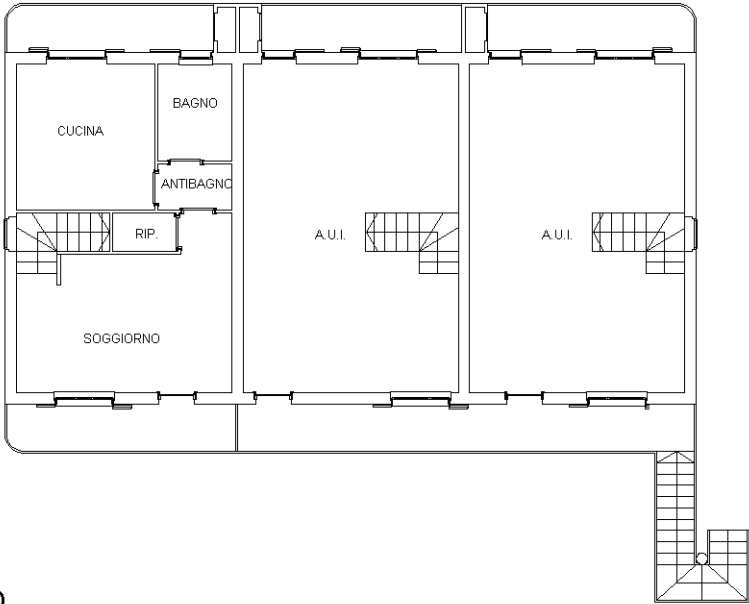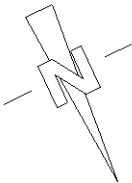

PIANTA PIANO PRIMO

H = 270 cm

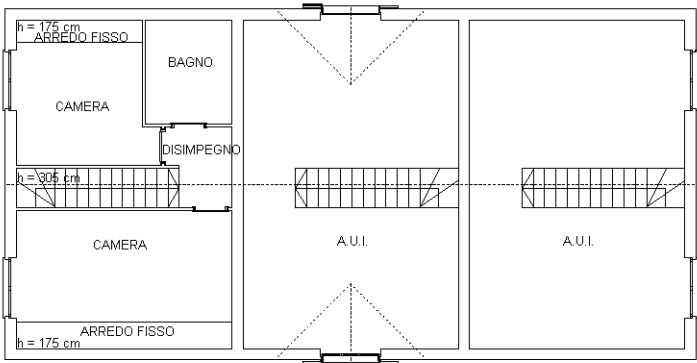

PIANTA PIANO SOTTOTETTO

H = 240 cm

Ultima planimetria in data: