

Agenzia del Territorio
CATASTO FABBRICATI
Ufficio Provinciale di
Como

Dichiarazione protocollo n. CO0093661 del 29/04/2004

Planimetria di u.i.u. in Comune di Valmorea

Via Campo Dei Fiori

civ.

Identificativi Catastali:

Sezione: CAS

Foglio: 4

Particella: 2000

Subalterno: 17

Compilata da:

Pensa Pietro

Iscritto all'albo:



Ingegneri

Prov. Varese

N. 1466

Scheda n. 1

Scala 1:200

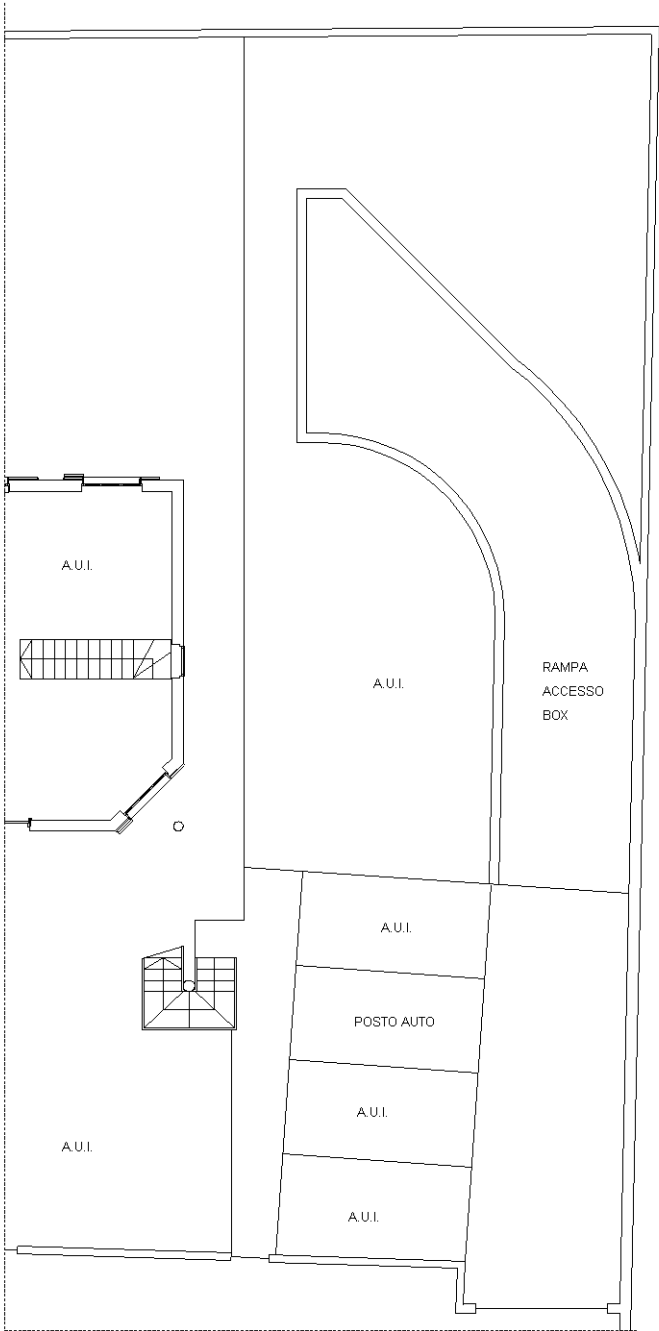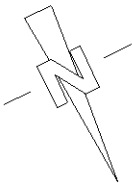

PIANTA PIANO TERRA

Ultima planimetria in atti