

MODULARIO
a r.r. n. 487



MINISTERO DELLE FINANZE
DIPARTIMENTO DEL TERRITORIO

CATASTO EDILIZIO URBANO (RDL 13-4-1939, n. 652)



MOD. BN (CEU)

LIRE
200

Planimetria di u.i.u. in Comune di MASSA MARITTIMA via XIMENES civ. 32


PIANO QUARTO

COROGRAFIA
SCALA 1:1000
FOGLIO 143

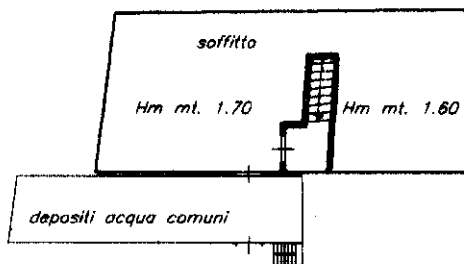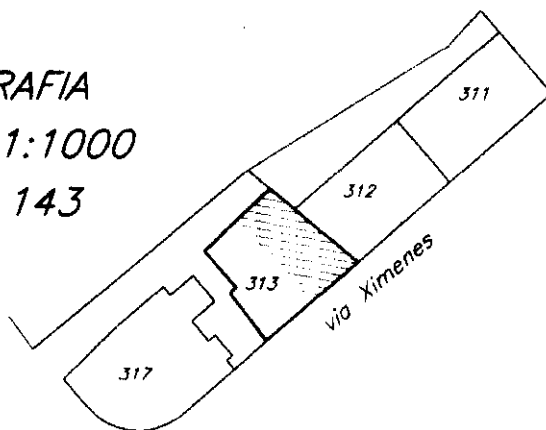

proprietà Vernari Adriana e Liana

PIANO TERZO

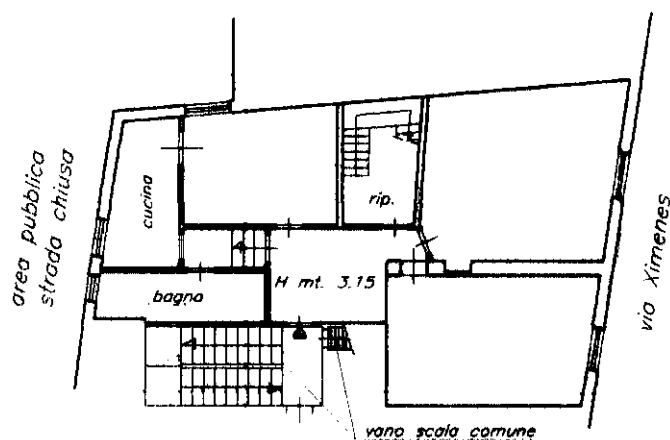

proprietà Vernari Adriana e Liana

ORIENTAMENTO



SCALA DI 1:200

Dichiarazione di N.C. ☐
Denuncia di variazione ☒

Compilata dal **GEOMETRA**
(Titolo, cognome e nome)
CECCARELLI LIVIO

Iscritto all'albo dei **GEOMETRI**
della provincia di **GROSSETO**

data **13/02/2001** Firma **[Firma]**

RISERVATO ALL'UFFICIO

[Firma]

