

ELABORATO PLANIMETRICO

Compilato da:
Orlandini Paolo
Iscritto all'albo:
Geometri
Prov. Grosseto N. 01057

**Agenzia delle Entrate
CATASTO FABBRICATI
Ufficio Provinciale di
Grosseto**

Comune di Massa Marittima


Sezione: Foglio: 149 Particella: 353

Protocollo n. GR0088608 del 27/11/2015

Tipo Mappale n. del

Dimostrazione grafica dei subalterni

Scala 1 : 500

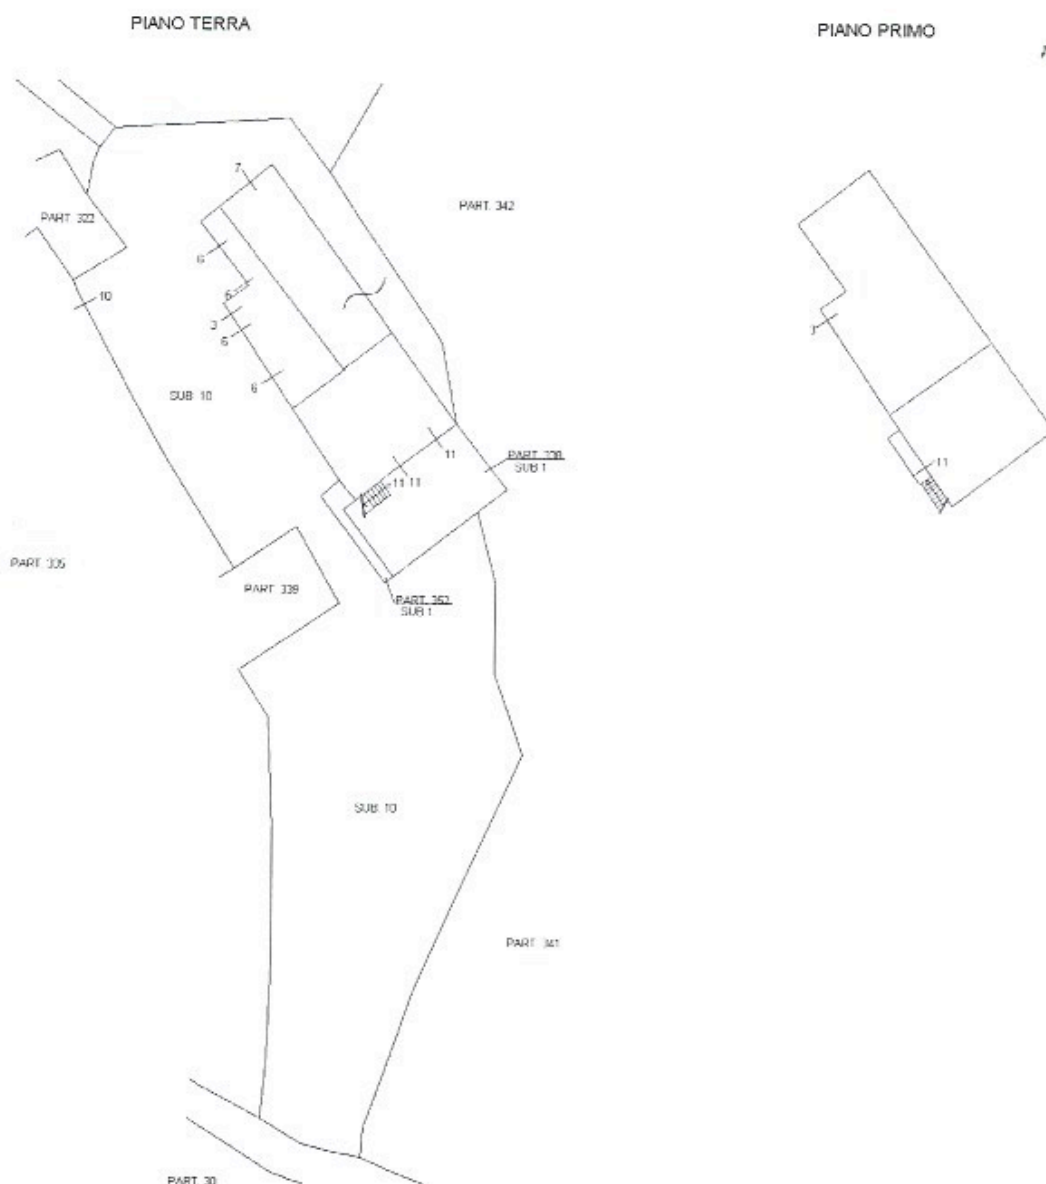

Ultima planimetria in atti

Data: 18/11/2022 - n. T27191 - Richiedente: Telematico

Totale schede: 1 - Formato di acquisizione: A4(210x297) - Formato stampa richiesto: A4(210x297) - Fattore di scala non utilizzabile