

Agenzia delle Entrate
CATASTO FABBRICATI
 Ufficio Provinciale di
 Grosseto

Dichiarazione protocollo n. _____ del _____
 Planimetria di u.i.u. in Comune di Massa Marittima
 Localita' Belvedere Podere Maltempo civ. 42/A

Identificativi Catastali:

Sezione:
 Foglio: 149
 Particella: 353
 Subalterno: 11


Compilata da:
 Orlandini Paolo
 Iscritto all'albo:
 Geometri

Prov. Grosseto


N. 01057

Scheda n. 1 Scala 1:200

PIANO TERRA
 H= 2,85 m.

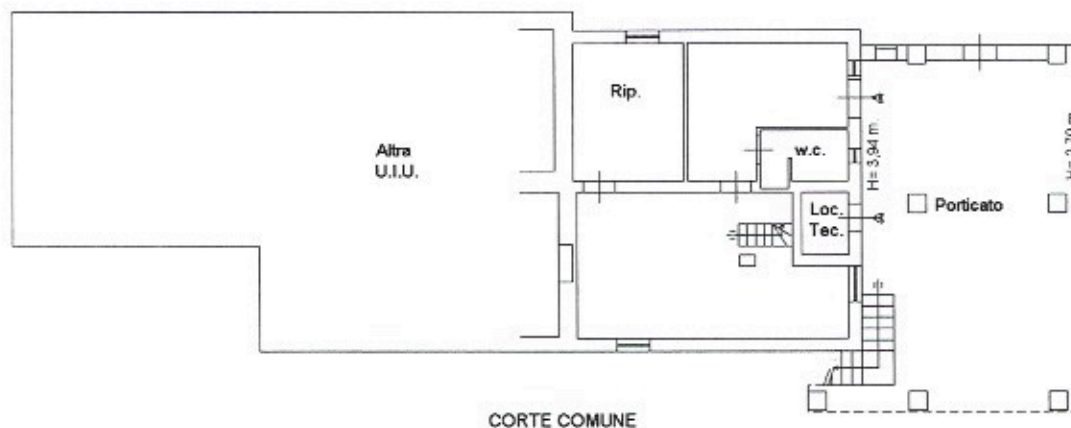

PIANO PRIMO
 H= 2,80 m.

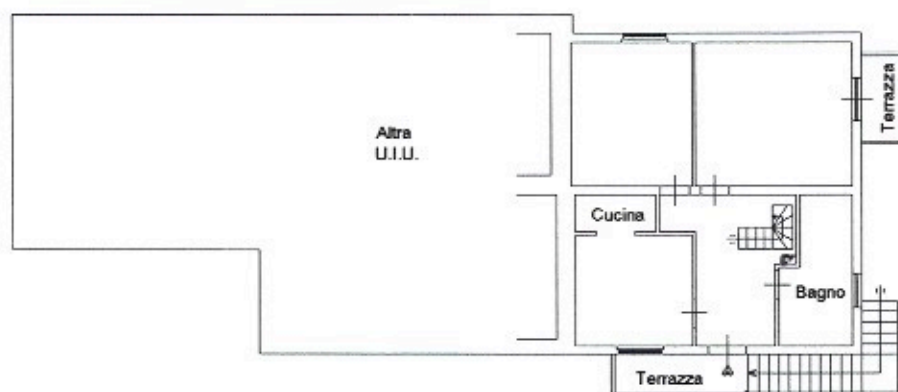

ELABORATO PLANIMETRICOCompilato da:
Orlandini PaoloIscritto all'albo:
Geometri

Prov. Grosseto

N. 01057

**Agenzia delle Entrate
CATASTO FABBRICATI
Ufficio Provinciale di
Grosseto**

Comune di Massa Marittima

Sezione: Foglio: 149

Particella: 353

Protocollo n.

del

Tipo Mappale n.

del

Dimostrazione grafica dei subalterni

Scala 1 : 500

PIANO TERRA

PIANO PRIMO

