

Agenzia delle Entrate
ATASTO FABBRICATI
 Ufficio Provinciale di
 Grosseto

Dichiarazione protogolli n. GR0001080 del 09/01/2018

Planimetria di u.i.u. in Comune di Massa Marittima

Podere Sant' Antonio (montebamboli)

civ. 31

Identificativi Catastali:

Sezione:

Foglio: 70

Particella: 213

Subalterno: 3

Compilata da:

Salvadori Gianluca

Iscritto all'albo:


Periti Edili

Prov. Grosseto


N. 26

1.1 Scala 1:200

ALLEGATO "A"
 Piano primo AL REP. N. 35064 / 16668

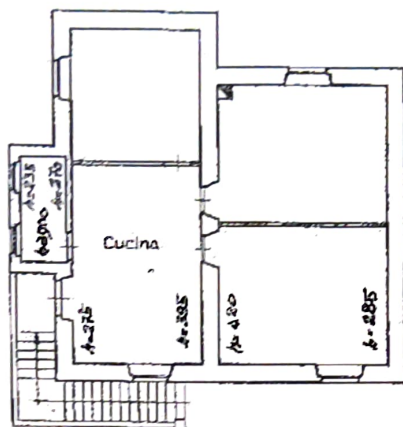

Piano terreno

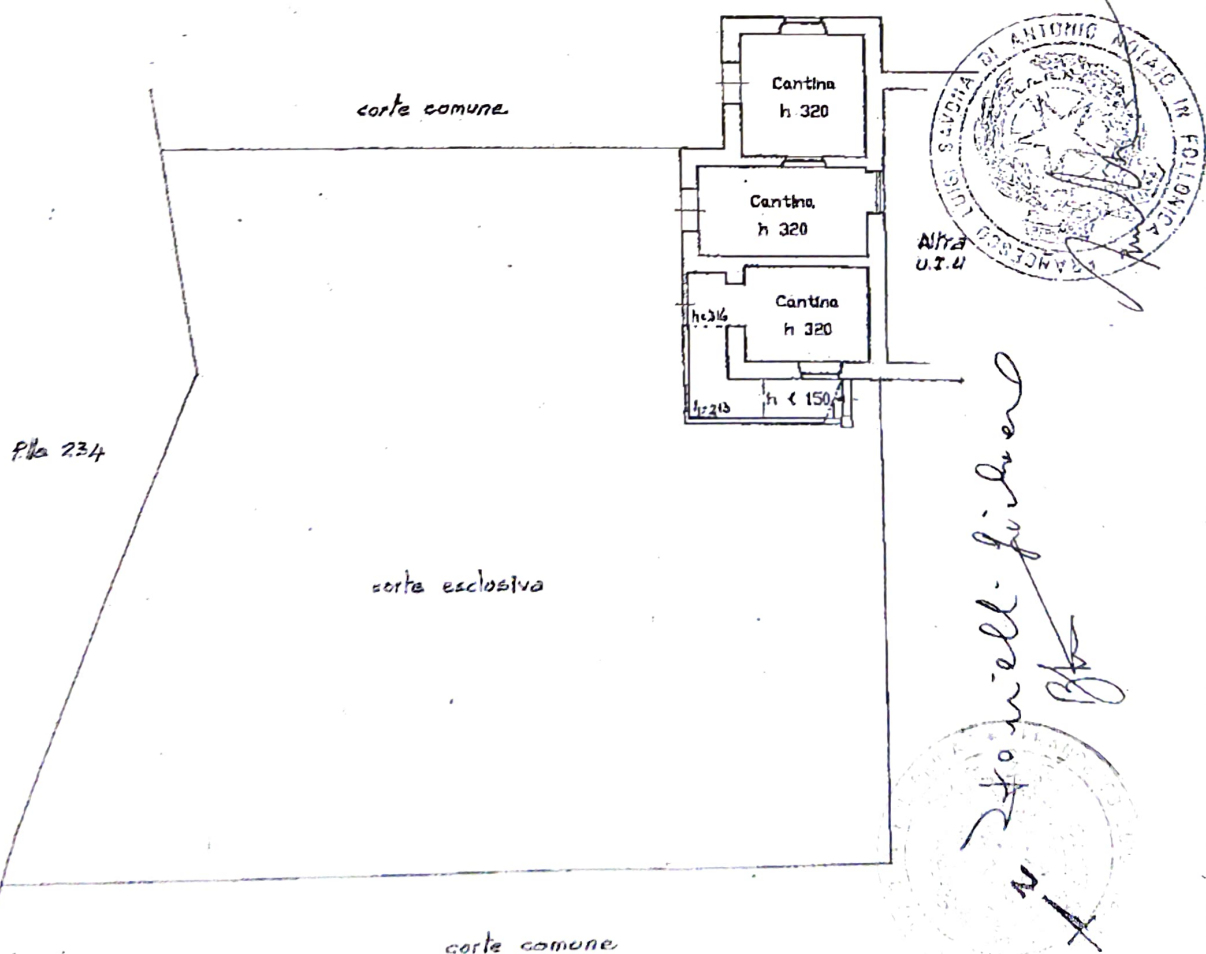

Dimensione in atti

Agenzia del Territorio
CATASTO FABBRICATI
Ufficio Provinciale di
Grosseto

Planimetria di u.i.u. in Comune di Massa Marittima
Località Montebamboli


Identificativi Catastali;
Sezione:
Foglio: 70
Particella: 213
Subalterno: 1

Compilata da:
Salvadori Gianluca
Isoritto all'albo:
Periti Edili
Prov. Grosseto

Scheda n. 1 Scala 1:200

ALLEGATO "B"
AL REP. N. 35064/166

PIANO TERRENO

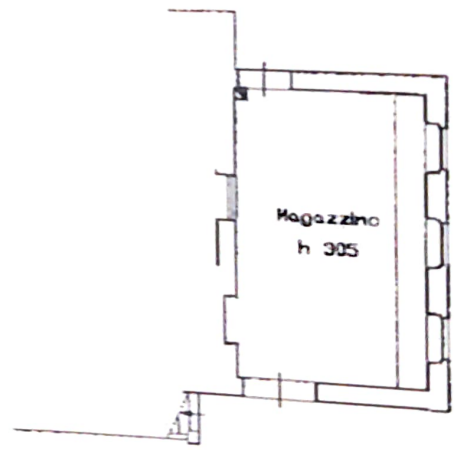

to uell. Gubert
Ph



N
A