

Agenzia del Territorio
CATASTO FABBRICATI
Ufficio Provinciale di
Grosseto

Dichiarazione protocollo n. GR0182782 del 24/09/2007

Planimetria di u.i.u. in Comune di Massa Marittima

Corso Armando Diaz

civ. 21

Identificativi Catastali:

Sezione:

Foglio: 144

Particella: 121

Subalterno: 15

Compilata da:

Salvadori Gianluca

Iscritto all'albo:

Periti Edili

Prov. Grosseto


N.

26


Scheda n. 1

Scala 1:200

PIANO TERRENO

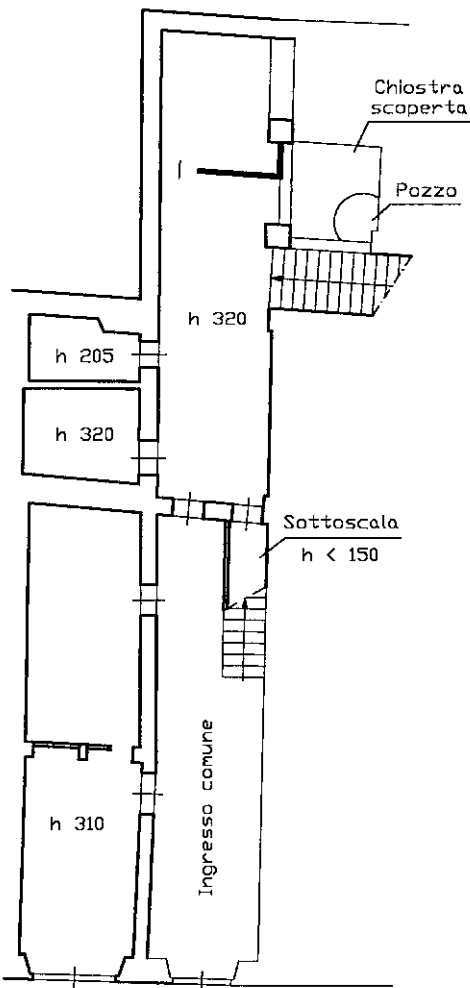

PIANO PRIMO SOTTOSTRADA

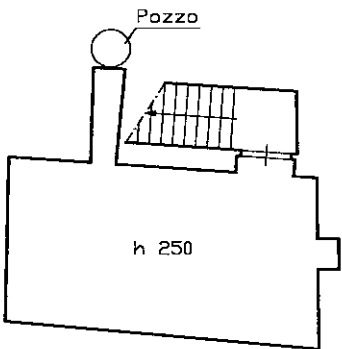

Ultima planimetria in atti

Data: 23/05/2024 - n. T37014 - Richiedente: RLNPLA68A23F032B

Totale schede: 1 - Formato di acquisizione: A4(210x297) - Formato stampa richiesto: A4(210x297)