

**Agenzia delle Entrate**  
**CATASTO FABBRICATI**  
**Ufficio Provinciale di**  
**Como**

Dichiarazione protocollo n. CO0000951 del 07/01/2026

Comune di Colverde - Drezzo

Via Alla Chiesa

civ. 190

Identificativi Catastali:

Sezione:

Foglio: 4

Particella: 770

Subalterno: 711

Compilata da:

Monti Corrado

Iscritto all'albo:

Geometri

Prov. Como


N. 01604

Planimetria

Scheda n. 1

Scala 1:200

**PIANO PRIMO SOTTOSTRADA**

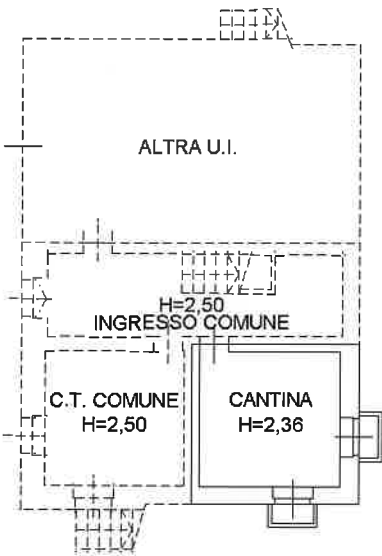

mq 18,90



Ultima planimetria in atti

Data: 08/01/2026 - n. T81575 - Richiedente: MNTCRD59A27L640B

Totale schede: 1 - Formato di acquisizione: A4(210x297) - Formato stampa richiesto: A4(210x297)

Agenzia delle Entrate  
CATASTO FABBRICATI  
Ufficio Provinciale di  
Como

Dichiarazione protocollo n. CO0000951 del 07/01/2026

Comune di Colverde - Drezzo

Via Alla Chiesa

civ. 190

Identificativi Catastali:

Sezione:

Foglio: 4

Particella: 770

Subalterno: 712

Compilata da:

Monti Corrado

Iscritto all'albo:

Geometri

Prov. Como


N. 01604

Planimetria

Scheda n. 1

Scala 1:200

PIANO TERRA

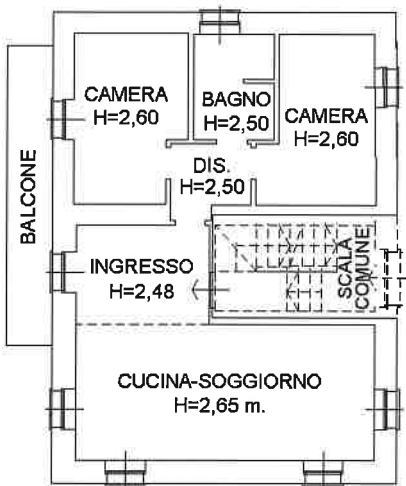

APPARTAMENTO  
BALCONE

mq. 100,70  
mq. 9,64



Ultima planimetria in atti


Data: 08/01/2026 - n. T81576 - Richiedente: MNTCRD59A27L640B

Totale schede: 1 - Formato di acquisizione: A4(210x297) - Formato stampa richiesto: A4(210x297)

| ELABORATO PLANIMETRICO         |          |
|--------------------------------|----------|
| Compilato da:<br>Monti Corrado |          |
| Iscritto all'albo:<br>Geometri |          |
| Prov. Como                     | N. 01604 |

Agenzia delle Entrate  
CATASTO FABBRICATI  
Ufficio Provinciale di  
Como

|                                      |           |                                        |                                       |
|--------------------------------------|-----------|----------------------------------------|---------------------------------------|
| Comune di Colverde - Drezzo          |           | Protocollo n. CO0000951 del 07/01/2026 |                                       |
| Sezione:                             | Foglio: 4 | Particella: 770                        | Tipo Mappale n. 135175 del 31/07/2025 |
| Dimostrazione grafica dei subalterni |           |                                        | Scala 1 : 500                         |

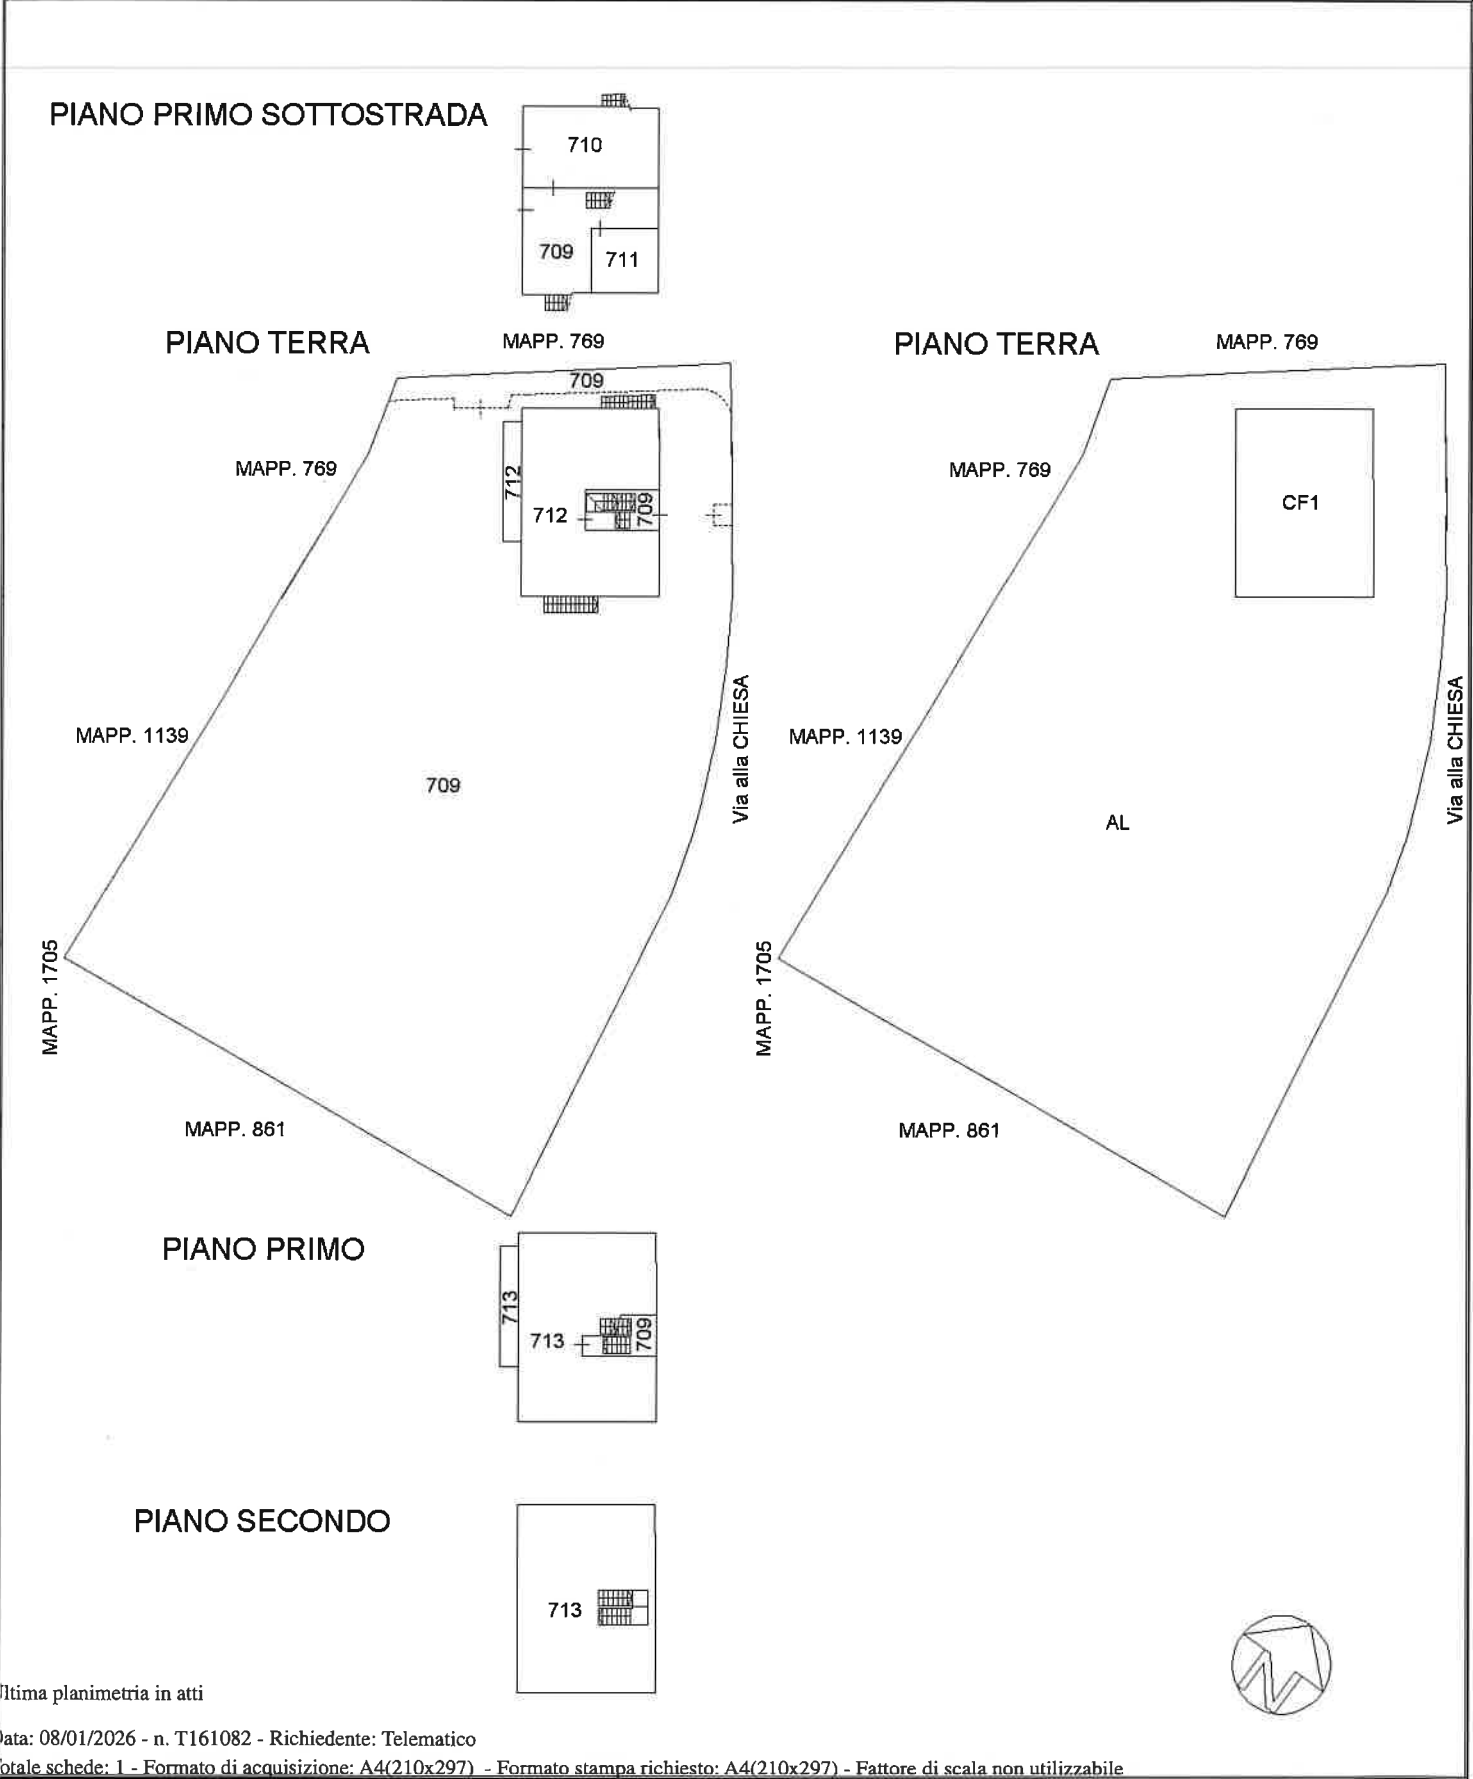

Ultima planimetria in atti

## ACCERTAMENTO DELLA PROPRIETA' IMMOBILIARE URBANA ELENCO DEI SUBALTERNI ASSEGNATI

|                    |         |             |                   |                        |                    |
|--------------------|---------|-------------|-------------------|------------------------|--------------------|
| Comune<br>COLVERDE | Sezione | Foglio<br>4 | Particella<br>770 | Tipo mappale<br>135175 | del:<br>31/07/2025 |
|--------------------|---------|-------------|-------------------|------------------------|--------------------|

| Sub | UBICAZIONE via/piazza | n.civ | Piani    | Scala | Int | DESCRIZIONE                                                                                  |
|-----|-----------------------|-------|----------|-------|-----|----------------------------------------------------------------------------------------------|
| 5   |                       |       |          |       |     | SOPPRESSO                                                                                    |
| 6   |                       |       |          |       |     | SOPPRESSO                                                                                    |
| 7   |                       |       |          |       |     | SOPPRESSO                                                                                    |
| 701 |                       |       |          |       |     | SOPPRESSO                                                                                    |
| 706 |                       |       |          |       |     | SOPPRESSO                                                                                    |
| 707 |                       |       |          |       |     | SOPPRESSO                                                                                    |
| 708 |                       |       |          |       |     | SOPPRESSO                                                                                    |
| 709 | via alla chiesa       | 190   | S1-T - 1 |       |     | BENE COMUNE NON CENSIBILE A TUTTI I SUB. (AREA ESTERNA - STRADA PRIVATA - C.T. - VANO SCALA) |
| 710 | via alla chiesa       | 190   | S1       |       |     | AUTORIMESSA                                                                                  |
| 711 | via alla chiesa       | 190   | S1       |       |     | LOCALE DI DEPOSITO (CANTINA)                                                                 |
| 712 | via alla chiesa       | 190   | T        |       |     | ABITAZIONE DI TIPO CIVILE                                                                    |
| 713 | via alla chiesa       | 190   | 1-2      |       |     | ABITAZIONE DI TIPO CIVILE                                                                    |