

Agenzia delle Entrate
CATASTO FABBRICATI
Ufficio Provinciale di
Como

Dichiarazione protocollo n. CO0175278 del 15/11/2013

Planimetria di u.i.u. in Comune di Como

Via Cinque Giornate

civ. 26

Identificativi Catastali:

Sezione: CIT

Foglio: 2

Particella: 232

Subalterno: 13

Compilata da:
Terraneo Paolo


Iscritto all'albo:
Ingegneri

Prov. Como


N. 1053

Scheda n. 1

Scala 1:200

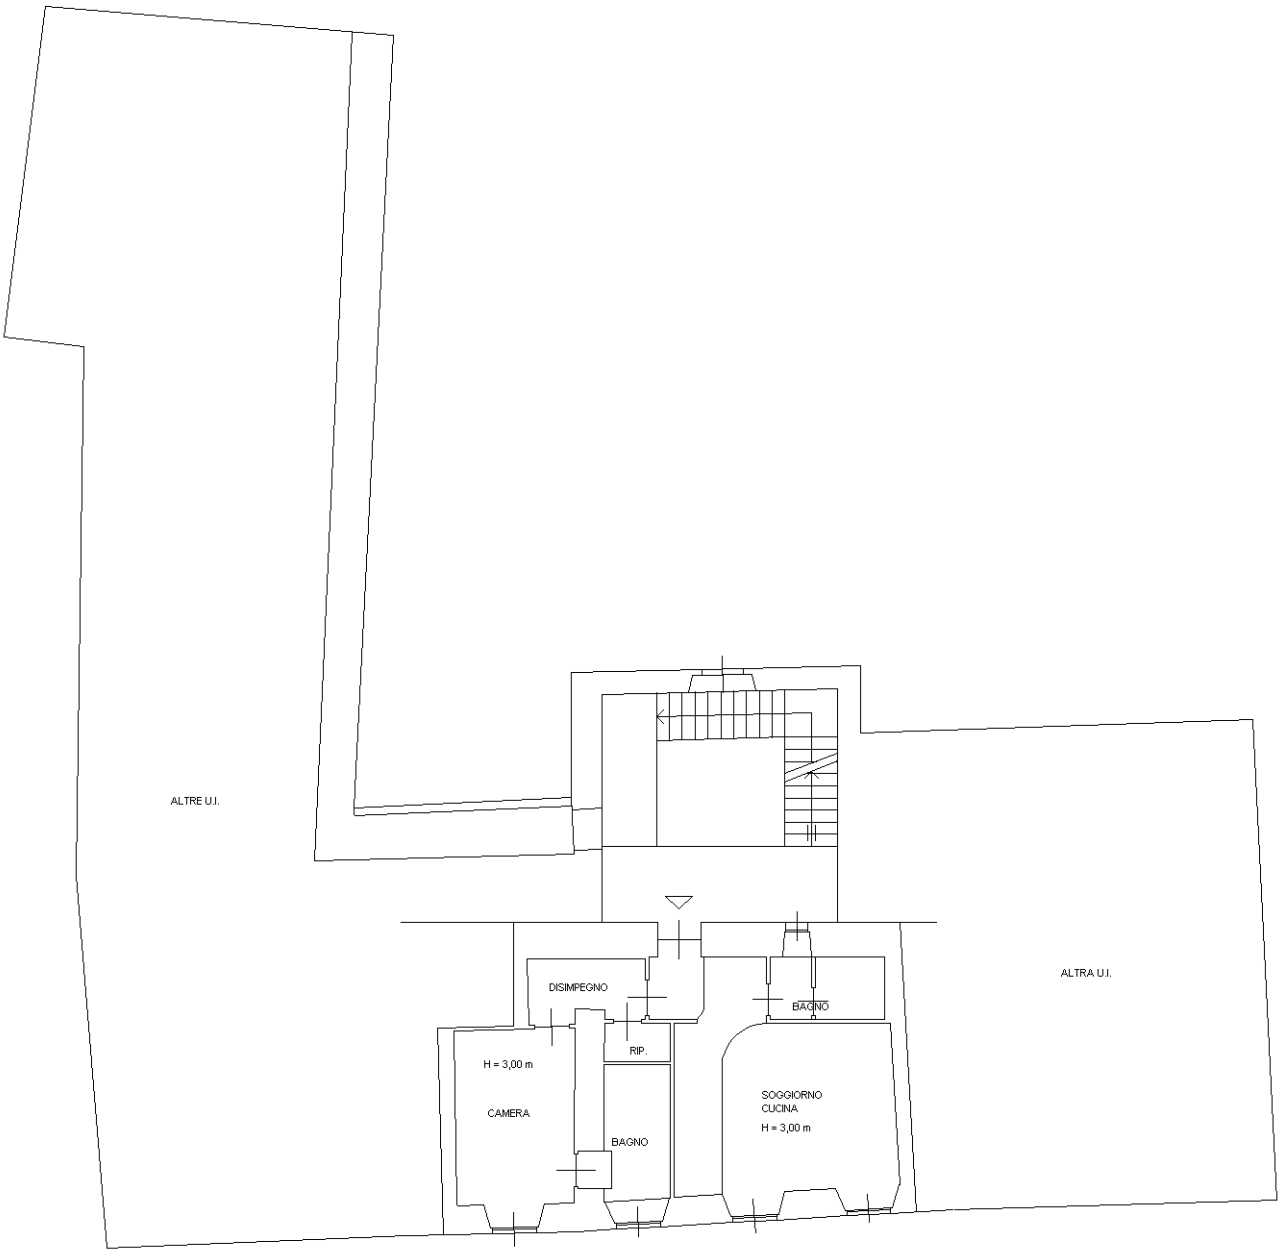

PIANO SECONDO
H = mt. 3,20

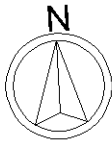

Ultima planimetria in atti