

**Agenzia del Territorio  
CATASTO FABBRICATI**  
Ufficio provinciale di  
Como

Dichiarazione protocollo n. CO0117895 del 20/06/2006  
Planimetria di u.i.u. in Comune di Villa Guardia  
Degli Alpini

civ. SNC


Identificativi Catastali:  
Sezione: CIV  
Foglio: 5  
Particella: 2593  
Subalterno: 29

Compilata da:  
Tonello Gianni  
Iscritto all'albo:  
Geometri  
Prov. Como  
N. 1982

Scala 1: 200

Scheda n. 1

Ultima planimetria in atti

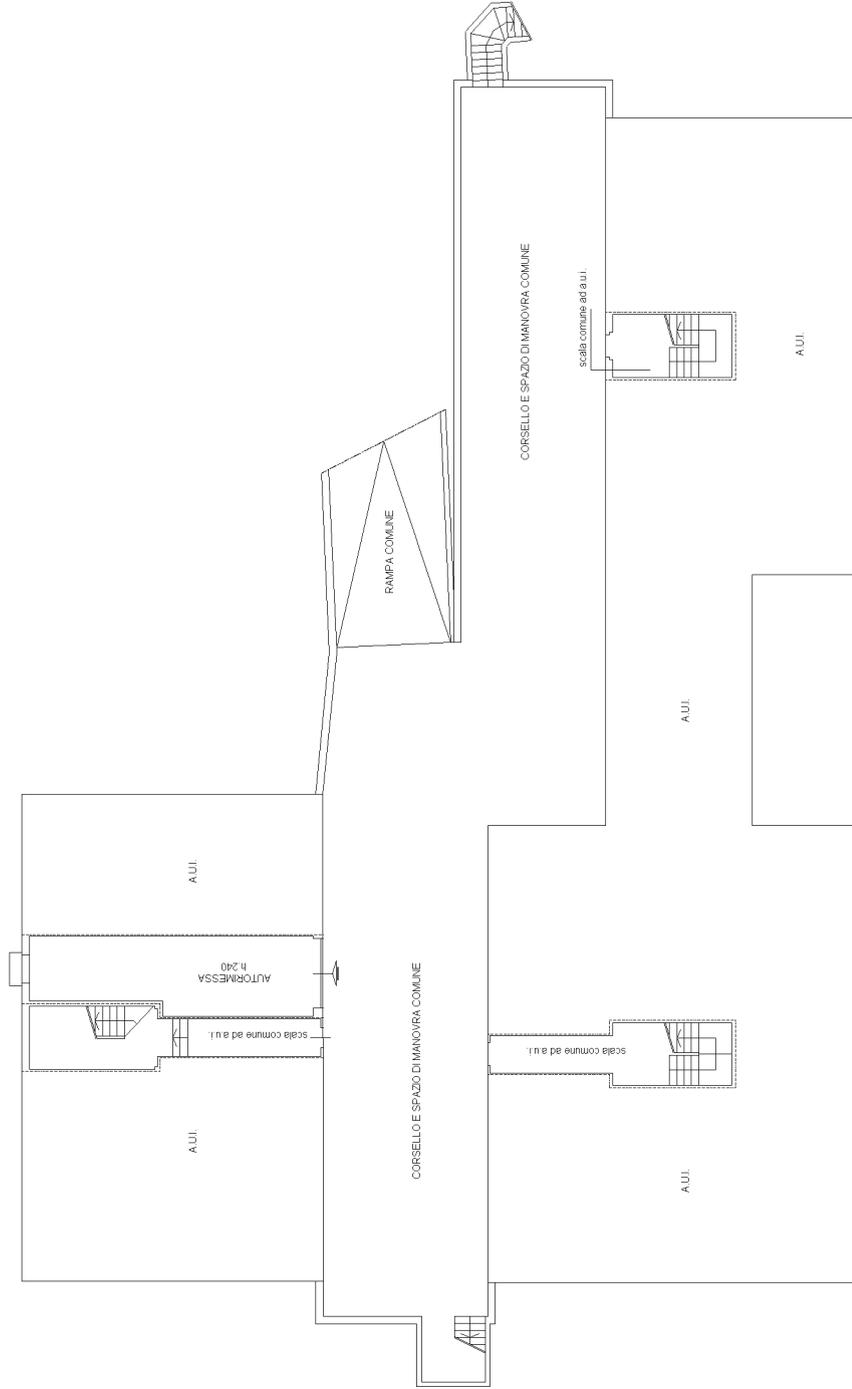

PIANO SOTTOSTRADA 1