


**Agenzia del Territorio
CATASTO FABBRICATI
Ufficio Provinciale di
Como**

Dichiarazione protocollo n. 000099195 del 17/05/2002	
Planimetria di u.i.u. in Comune di Olgiate Comasco	
Via Della Vigna civ. 8	
Identificativi Catastali:	Compilata da: Taiana Angelo
Sezione:	Iscritto all'albo: Periti Edili
Foglio: 11	Prov. Como N. 485
Particella: 9438	
Subalterno: 2	

Scheda n. 1 Scala 1:200

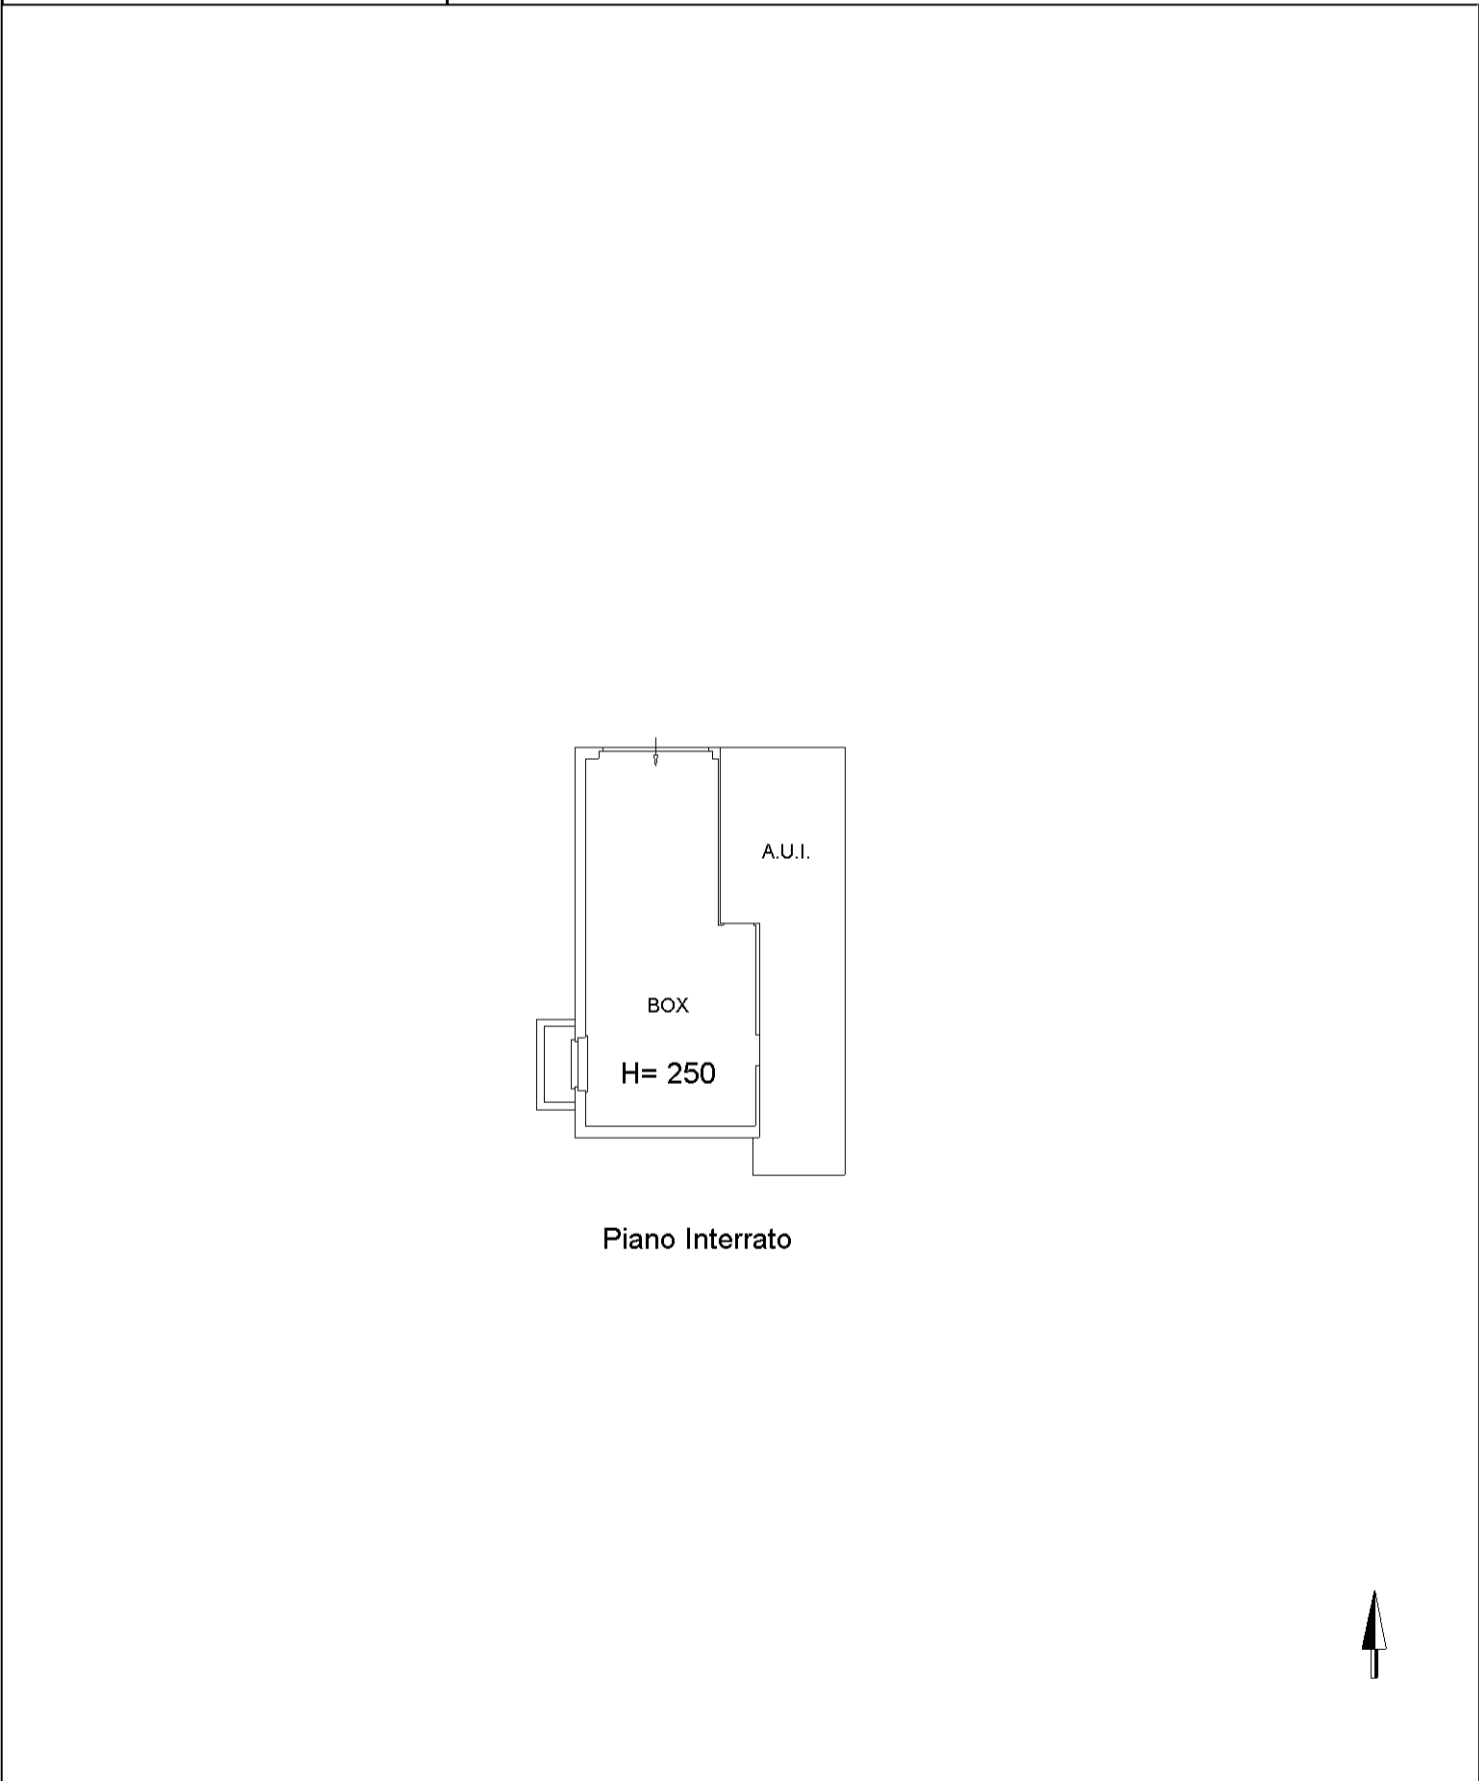

invar 01

Catasto dei Fabbricati - Situazione al 22/06/2026 - Comune di OLGIATE COMASCO(G025) - < Foglio 12 - Particella 9438 - Subalterno 2 >
VIA DELLA VIGNA n. 8 Piano S1