

Agenzia del Territorio
CATASTO FABBRICATI
Ufficio Provinciale di
Como

Dichiarazione protocollo n. CO0108112 del 06/06/2006

Planimetria di u.i.u. in Comune di Binago

Viale Dei Caduti

civ. SNC

Identificativi Catastali:

Sezione:

Foglio: 4

Particella: 5575

Subalterno: 708

Compilata da:

Spinello Riccardo

Iscritto all'albo:


Periti Edili

Prov. Como

N. 1840

Scheda n. 1

Scala 1:200

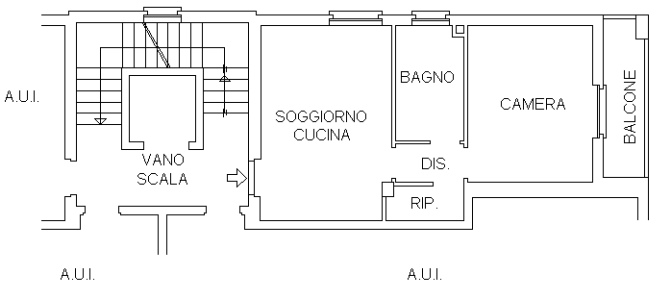

PIANO SECONDO
h. 270



Ultima planimetria in atti